



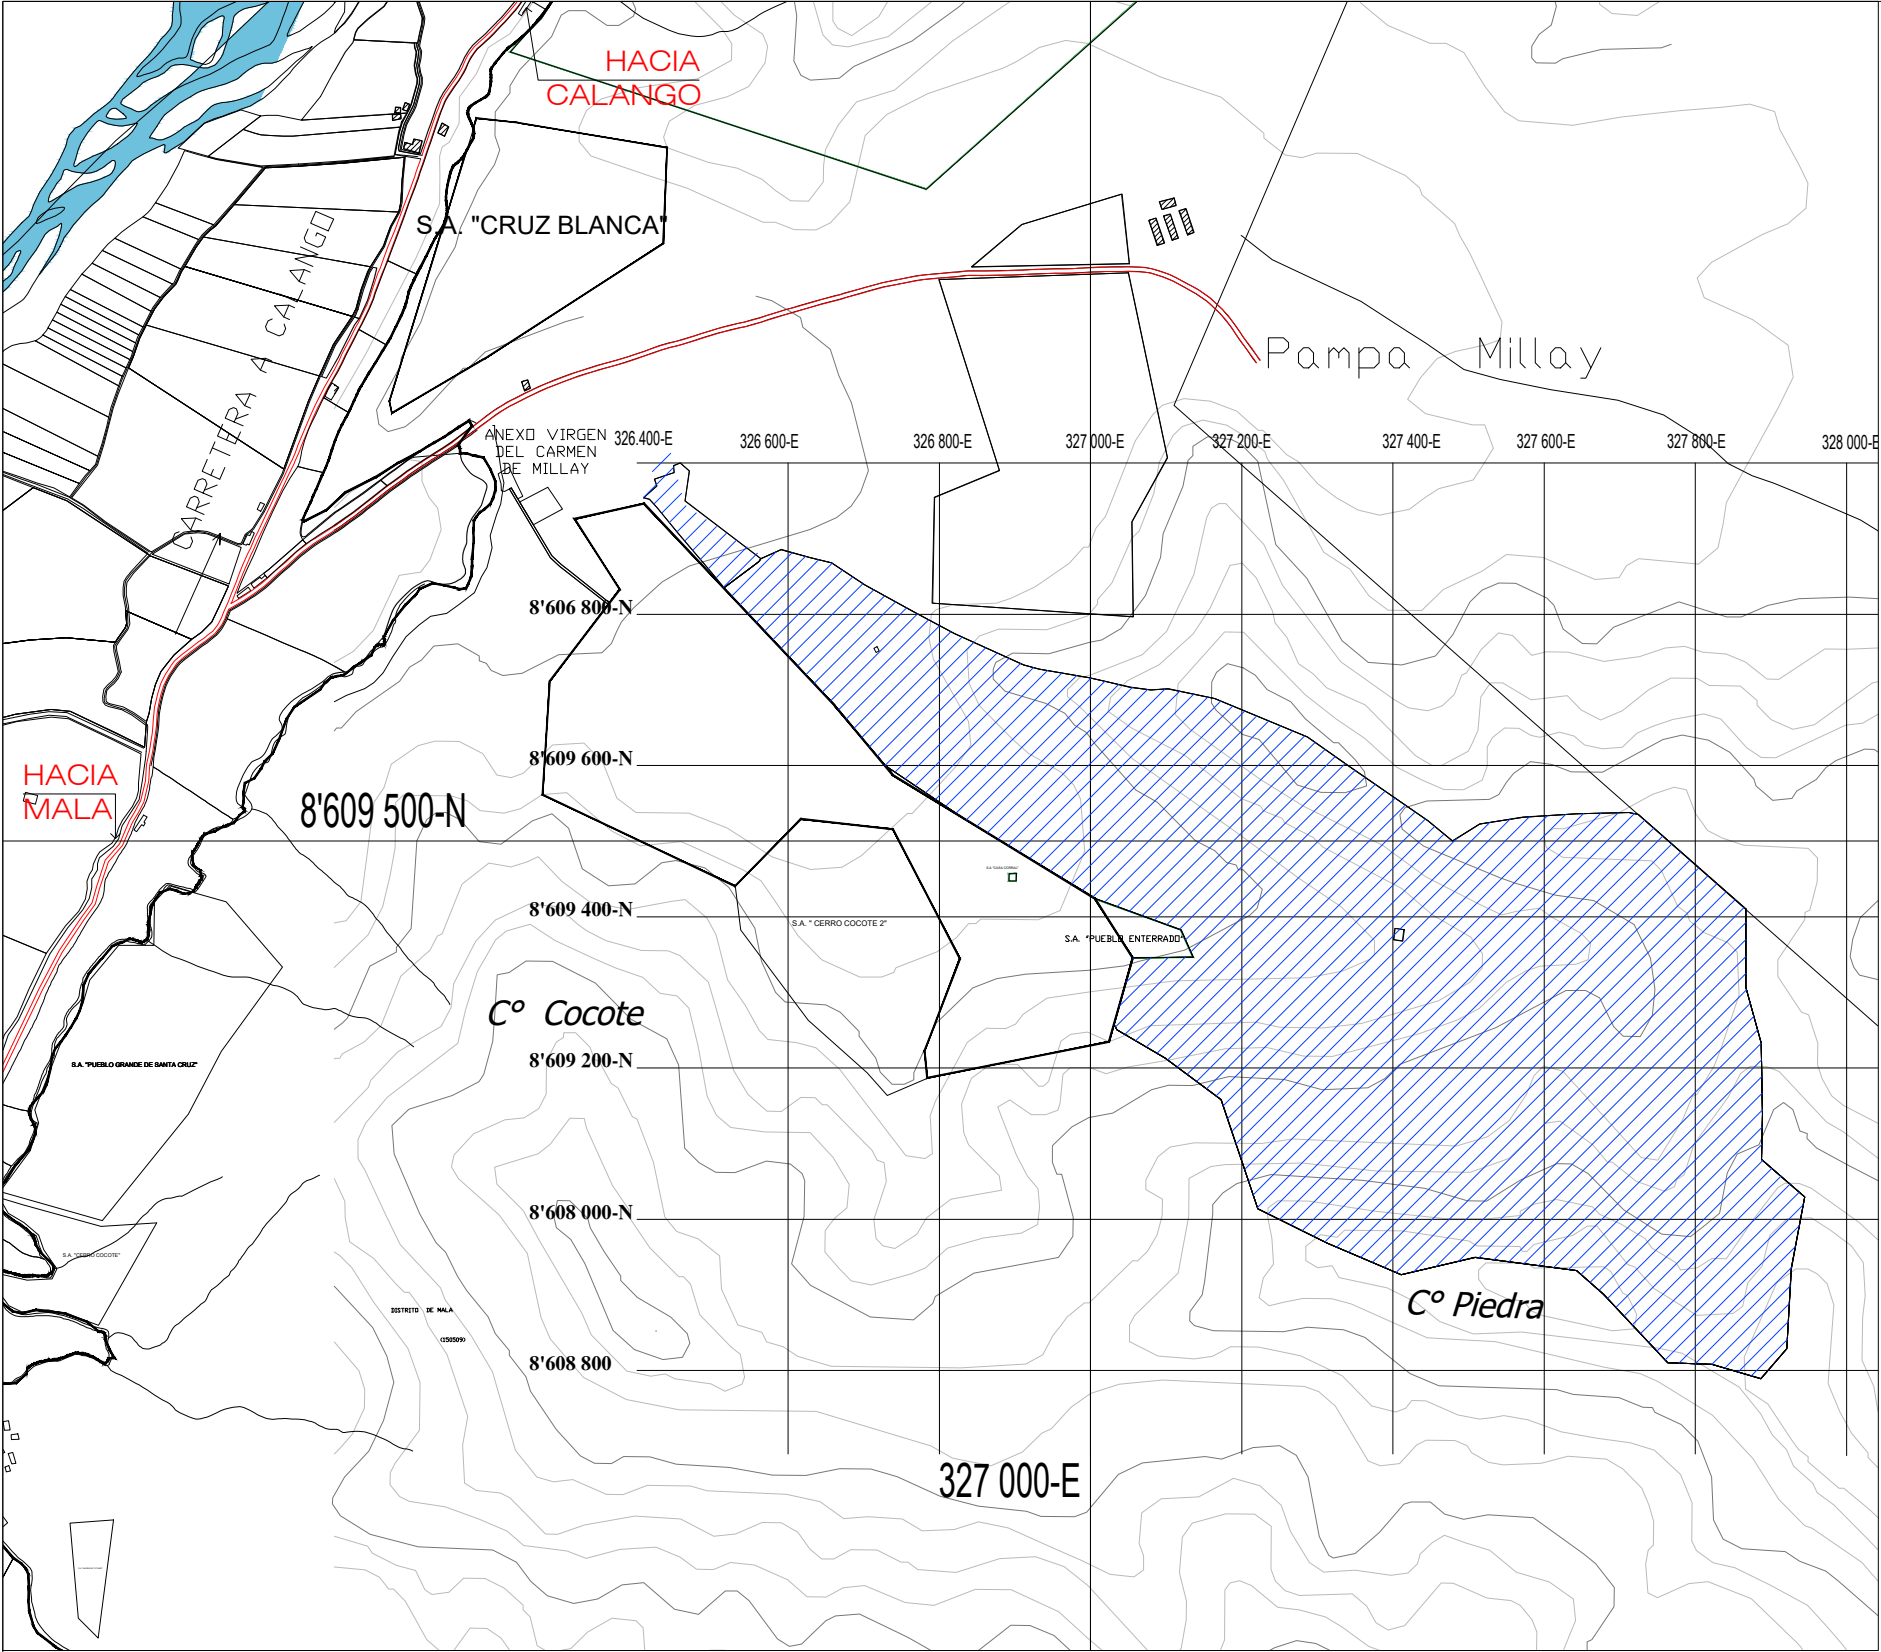

UBICACION PREDIO
ESC 1/10,000

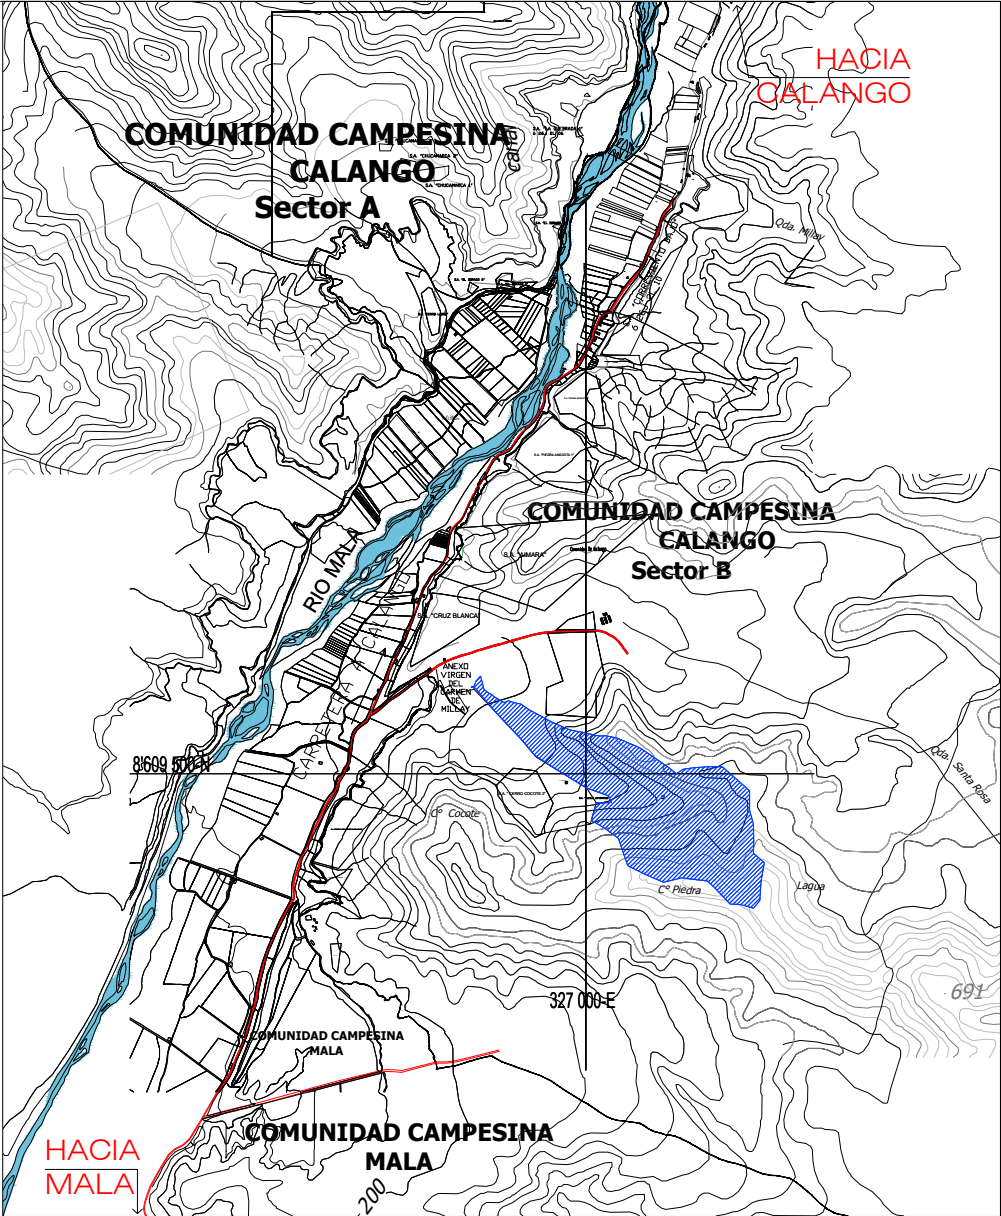

LOCALIZACION PREDIO
ESC 1/40,000

CUADRO DE AREA TOTAL			
PARC.	DESMEMBRACION	PROPIETARIO	AREA/ha
S/N	MATRIZ	CARLOS V. VILLACORTA DIAZ	63.1943
PERIMETRO 4683.59 m.l			

ESPECIALIDAD	LOCALIZACION Y UBICACION		LAMINA	U-01	
PROFECIONAL	CECILIA MIRANDA ALVARADO ARQUITECTA CAP N° 15045		FECHA	ABRIL 2022	
UBICACION	VALLE DE MALA SECTOR ALTOS DE HUAYUNA LOTE "QUEBRADA ESCONDIDA" DIST. CALANGO PROV. CAÑETE DEPART. LIMA		ESCALA	1/10,000 – 1/30,000	
PROPIETARIO	CARLOS VICENTE VILLACORTA DIAZ		SISTEMA	PSAD 56	
			AREA	63.1943 HA	DIBUJ. TM